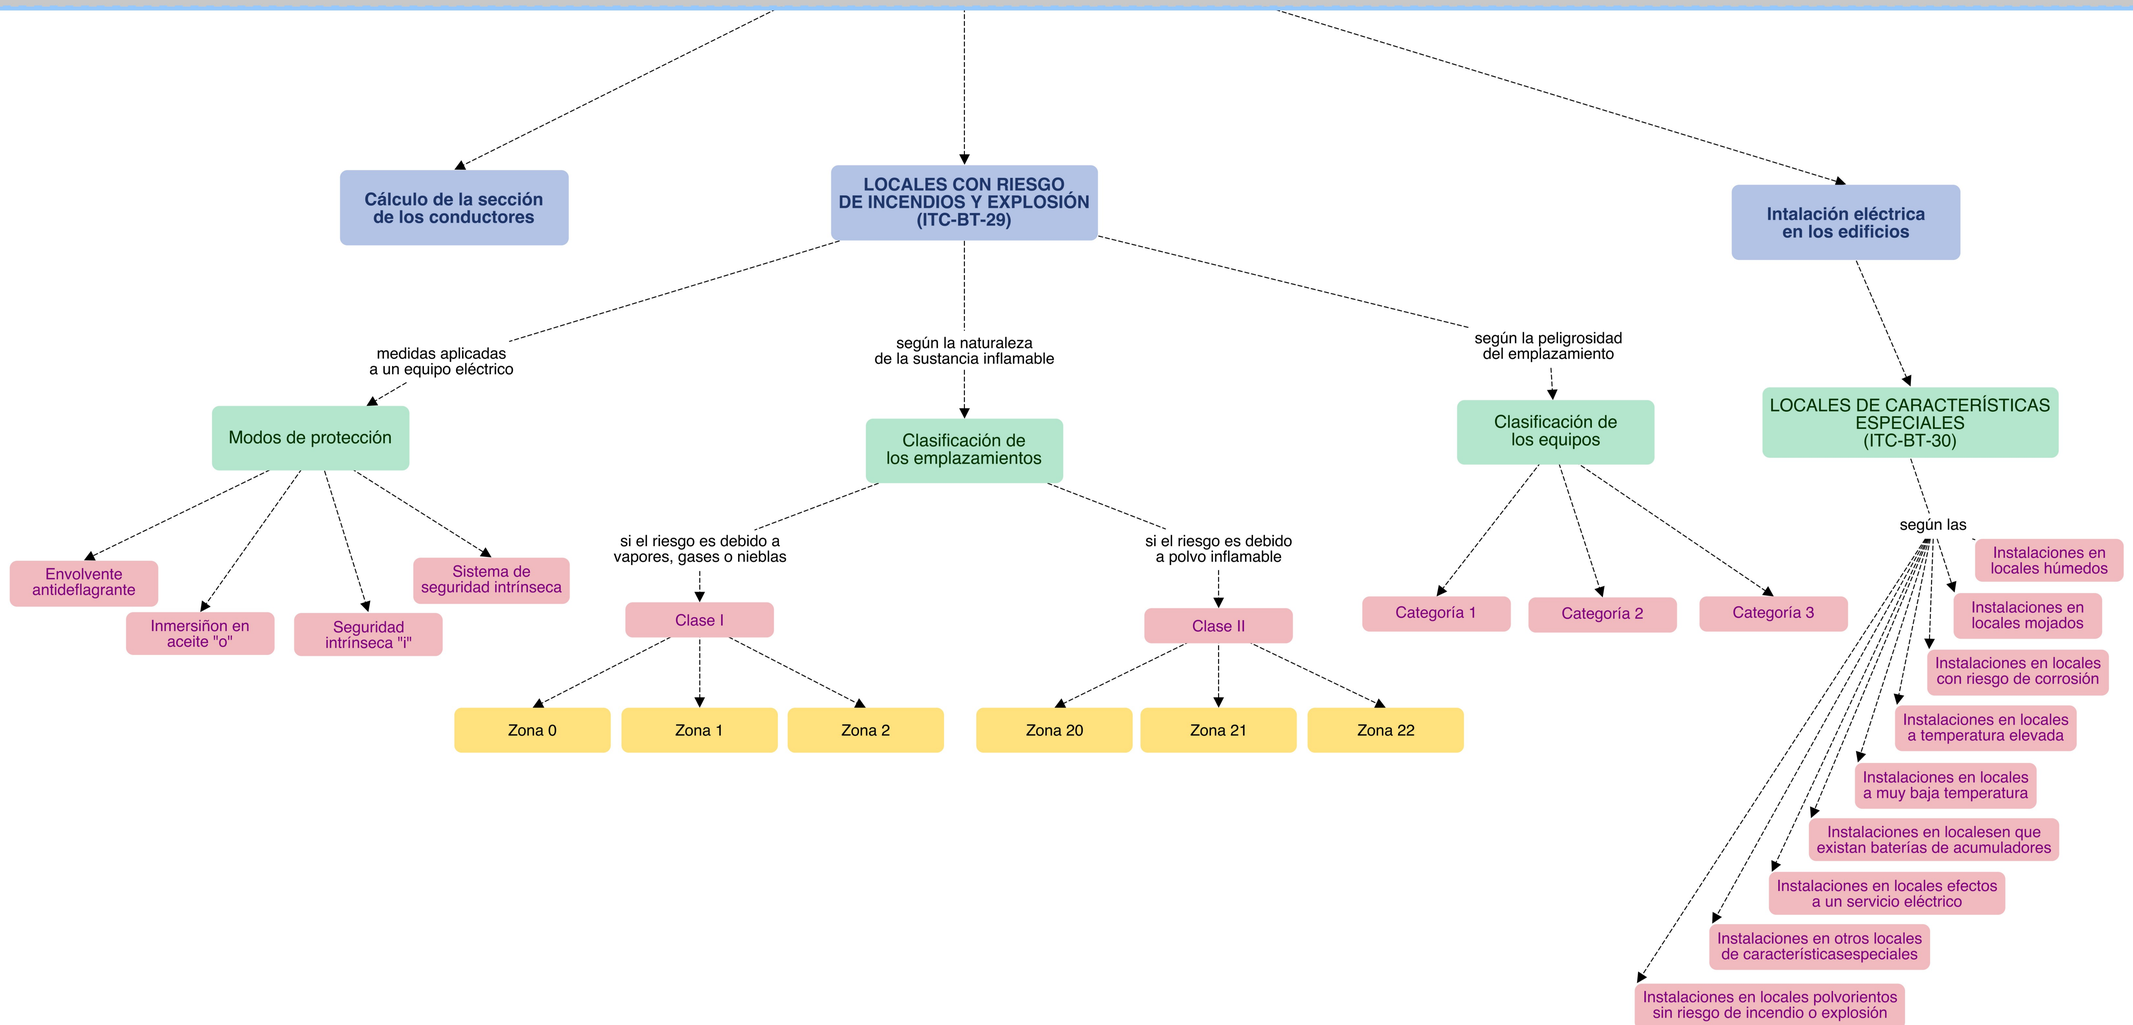INTALACIONES ELÉCTRICAS EN LOCALES CON RIESGO DE INCENDIO Y EXPLOSIÓN E INSTALACIONES ELÉCTRICAS EN LOCALES CON CARACTERÍSTICAS ESPECIALES